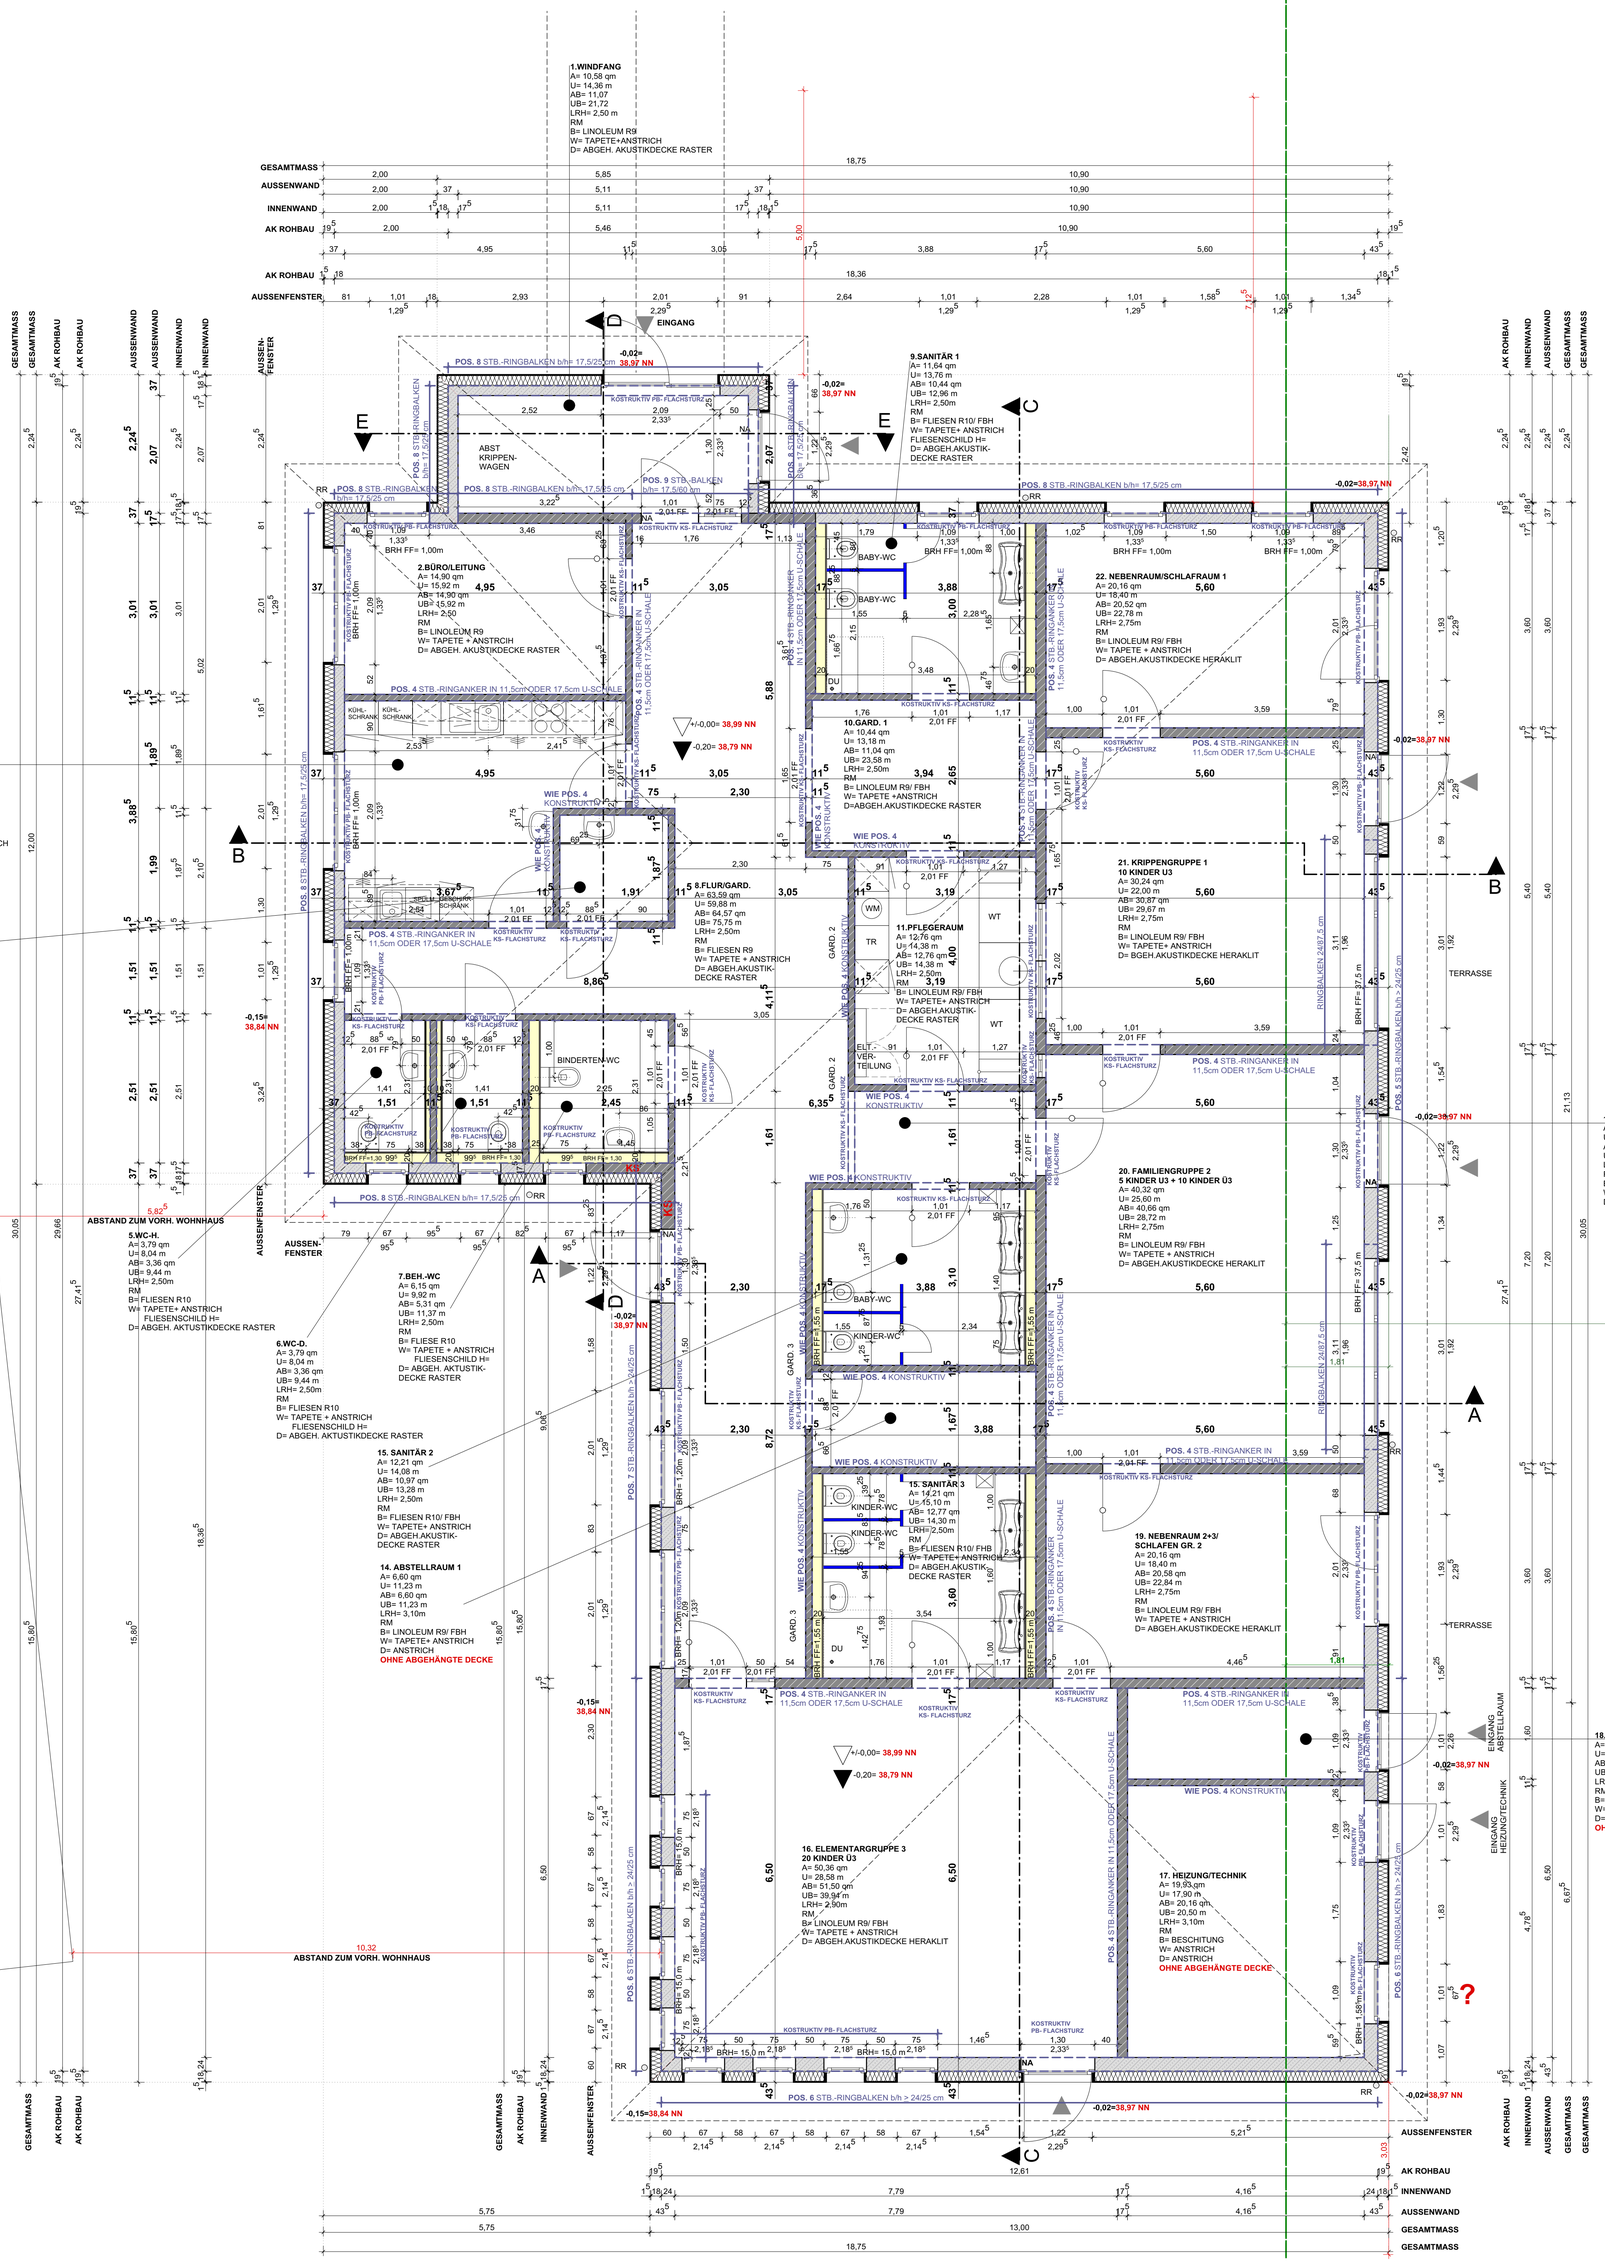

BAUTEILAUFBAUTEN

GRÜNDUNG :
1,0 cm BODENBELAG
8,5 cm HEIZESTRICH
PE-FOLIE
10,0 cm DÄMMUNG WLG 035
0,5 cm ABDICHTUNG BITUMENBAHN
20,0 cm STAHLBETONSOHLE GEM. STATIK
PE-FOLIE
10,0 cm PERIMETERDÄMMUNG

AUSSENWANDAUFBAU 1- 43,5 cm:
1,5 cm WDVS- PUTZSYSTEM
18,0 cm DÄMMUNG WLG 035
24,0 cm HINTERMAUERWERK PPW4 - TRAGKONSTRUKTION >/= F 30
1,0 cm INNENPUTZ

AUSSENWANDAUFBAU 2- 37,0 cm:
1,5 cm WDVS- PUTZSYSTEM
18,0 cm DÄMMUNG WLG 035
17,5 cm HINTERMAUERWERK PPW4 - TRAGKONSTRUKTION >/= F 30
1,0 cm INNENPUTZ

INNENWANDAUFBAU TRAGEND:
1,5 cm MINERALISCHER PUTZ BEIDSEITIG
11,5/17,5 cm KS-MAUERWERK - TRAGKONSTRUKTION >/= F 30

DACHAUFBAU:
BETONZIEGEL- ANTHRAZIT - HARTE BEDACHUNG
4,0 cm LATTUNG
4,0 cm KONTERLATTUNG
DIFF.-OFFENE UNTERSPANNBAHN
24,0 cm OBERGURT GEM. STATIK

DECKE ZUM NICHT AUS GEBAUTEN DACH :
24,0 cm UNTERGURT GEM. STATIK MIT
24,0 cm MIWO- DÄMMUNG WLG 035 A1, >1000°C
F30 UNTERDECKE
25 mm OSB-PLATTEN p> 600 kg/m³
ALS DAMPFBREMSE LUFTDICHT VERKLEBT
ABGEHÄNGTE AKUSTIKDECKE

POS. 1	WALMBINDER NACHWEIS DURCH DIE LIEFERFIRMA!
POS. 2	DACHBINDER (FERTIGBINDER) NACHWEIS DURCH DIE LIEFERFIRMA!
POS. 3	ANFALLSBINDER NACHWEIS DURCH DIE LIEFERFIRMA!
POS. 4	STB.- RINGANKER IN 11,5cm ODER 17,5cm U-SCHALE
POS. 5-7	STB.-RINGBALKEN b/h> 24/25 cm
POS. 8	STB.- RINGBALKEN b/h= 17,5/25 cm
POS. 9	STB.- BALKEN b/h = 17,5/50 cm
POS. 101	STB.- SOHLE h = 15 cm
POS. 102	STB.-STREIFENFUNDAMENT b/h= 90 cm
POS. 103	STB.- STREIFENFUNDAMENT b/h= 90 cm

ALLE FUNDAMENTE SIND FROSTFREI (T >= 90 cm)
AUF GEWACHSENEM BODEN ZU GRÜNDEN.

BEFESTIGUNG UND VERANKERUNG DER DACHKONSTRUKTION GEMÄSS WIND-KANNTEN REGELN DER BAUTECHNIK.

ALLE ANSCHLÜSSE SIND ZUG- UND DRUCKFEST AUSZUFÜHREN!

EINBAUTEILE FÜR DIE VERPUTZENDABFANGUNG NACH ANGABE DER BAULEITUNG!

BAUSTOFFE:

AUSSENWÄNDE: 17,5 cm bzw. 24,0 cm PPW 4/05/DbM
WDVS gem. EnEV NACHWEIS
INNENWÄNDE: KS 20/DbM

BETONSTAHL: B 500 A

ALLE MASSE IM BAU NEHMEN!

BETONANGABEN BAUTEIL	BETONGÜTE	EXPOSITIONS-KLASSE	FEUCHTIGKEITS-KLASSE
RINGBALKEN	C 20/25	XC1	WO
RINGANKER	C 20/25	XC1	WO
SOHLE	C 20/25	XC2	WF
FUNDAMENT	C 20/25	XC2	WF

HINWEIS: GRENZABSTÄNDE SIND VOR BAUBEGINN DURCH EINEN VERMESSUNGSINGENIEUR ÜBERPRÜFEN ZU LASSEN!

FENSTERÖFFNUNGEN SIND ALS ÖFFNUNGSMASS VERBLEND BZW. AUSSEN-WANDVERKLEIDUNG ANGEGEBEN, ANSCHLAG SEITLICH + OBEN 4 CM

ALLE TÜR-, FENSTER-, BRÜSTUNGS UND ÖFFNUNGSMASSE BEZIEHEN SICH AUF OKFF, SOWEIT NICHT ANDERS ANGEGEBEN.

HÖHENBEZUGSPUNKT OKFF EG = +/- 0,00 m
ENTSPR. OKFF EG BESTAND = 38,99 NN
ENTSPR. +..... m ÜBER HÖHENBEZUGSPUNKT B-PLAN .....

MASSE SIND AM BAU ZUPRÜFEN ! MASSE SIND ROHBAUMASSE, WENN NICHT ANDERS ANGEGEBEN!
TEXT DER STATIK BEACHTEN ! BAUSTOFFE SIEHE STATIK

AUSFÜHRUNGSPLÄNE DER HAUSTECHNIK- UND TRAGWERKSPLANUNG SIND ZU BEACHTEN!

DATUM	INDEX	ÄNDERUNG / ERGÄNZUNG

BAUVORHABEN: ERWEITERUNG DER EV. KITA RICKLING
NEUBAU VON 45 KITA-PLÄTZEN IN 3 GRUPPEN
EICHBALKEN 2C
24635 RICKLING

PROJEKTNR.: 122-17

BAUTEIL: AUSFÜHRUNGSPLAN

PLANINHALT: GRUNDRISS

LEGENDE
- WALDABSTAND
- PFLASTER/ WEGE
- SAND
- STÜTZWAND
- STATISCHE POSITIONEN
- PUTZ
- DÄMMUNG WLG 035
- PERIMETERDÄMMUNG
- PORENBETON/ PPW 4
- KALKSANDSTEIN/ KS
- TROCKENBAU-INSTALLATIONSWAND
- WC- TRENNWAND
- VERDECKTE BAUTEILE

A = FLÄCHE
AB = FLÄCHE BODEN
U = UMFANG
UB = UMFANG BODEN
LRH = LICHTE HÖHE
W = WAND
B = BODEN
D = DECKE
BRH = BRÜSTUNGSHÖHE
FF = FERTIGFUSSBODEN
RF = ROHFUSSBODEN
DF = DEHNUNGSFUGE
RR = REGENROHR
DD = DECKENDURCHBRUCH
WD = WANDDURCHBRUCH
FBH = FUßBODENHEIZUNG
RM = RAUCHMELDER

NORD
FERTIGHÖHEN
ROHBAUHÖHEN
EINGANGSPFEILE

BAUHERR: EV.-LUTH. KIRCHENGEMEINDE RICKLING
EICHBALKEN 2A
24635 RICKLING

PLANUNG: ARCHITEKTURBÜRO SCHNACK + ELLERBROCK
ACHTERN DIECK 2
24576 BAD BRAMSTEDT
TEL. 04192-8192945
FAX. 04192-8192987
E-MAIL SCHNACK-ELLERBROCK@T-ONLINE.DE
INTERNET WWW.SCHNACK-ELLERBROCK.DE

ENTWURF: ANGELA SCHNACK, DIPL.-ING. FH
GEZEICHNET: NATASCHA WITT
DATUM: 31-08-2018
MASSSTAB: 1:50

BLATT-NR.: AFZ 02

GESPEICHERT: N:\PROJEKTE-PROJEKTE 2017\122-17-KITA RICKLING\ZEICHNUNGEN\AUSFÜHRUNGSPLANUNG\VORBERECHTUNG\122-17-KITA RICKLING-AUF-V.VWX

VORABZUG